

# THE WHALE

## No. 5

### WOHNUNG im Erd + Obergeschoss


#### BESONDERHEITEN

- Eigener Eingang und 2 Ebenen
- Privater Garten und 2 Balkone
- Repräsentative Raumaufteilung
- Behaglicher Erker
- 2 edle Tageslichtbäder
- bis zu 3 Meter hohe Decken
- Smarte Elektrotechnik
- Fußbodenheizung-/kühlung


#### FLÄCHEN

beheizbare Wohnfläche	138,73 m <sup>2</sup>	
Balkon	16,64 m <sup>2</sup>	zu 50% anrechenbar
Gesamtwohnfläche	147,05 m <sup>2</sup>	inkl. 50% Balkon
Keller	8,09 m <sup>2</sup>	
Garten	43,50 m <sup>2</sup>	Sondernutzungsrecht

#### LAGE IM GEBÄUDE

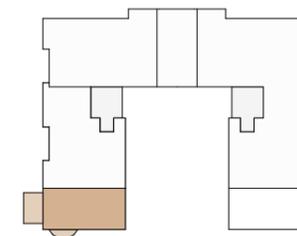

Maßstab

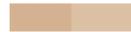


1 m 2 m

DIESE ÜBERSICHT IST KEIN VERMIETUNGSANGEBOT UND DIENT ALLEIN INFORMATIONSZWECKEN. ALLE ANGABEN UND DARSTELLUNGEN KÖNNEN SICH JEDERZEIT ÄNDERN. EINE VERPFLICHTUNG, DEN EMPFÄNGER ÜBER ÄNDERUNGEN ZU INFORMIEREN, BESTEHT NICHT. BEI DEN ABGEBILDETEN GRUNDRISSVARIANTEN, INNENRAUMDARSTELLUNGEN UND ABBILDUNGEN DER SANITÄR- UND SONSTIGEN AUSSTATTUNGEN HANDELT ES SICH UM UNVERBINDLICHE EINRICHTUNGSBEISPIELE. DIE ILLUSTRATION, MÖBLIERUNG UND FLÄCHENANGABEN SIND UNVERBINDLICH. DIE FLÄCHE DER LOGGIEN UND TERRASSEN WURDE MIT 50 % IN DIE WOHNFLÄCHE EINGERECHNET. ALLE FLÄCHENANGABEN SIND CA. WERTE. | STAND: DEZEMBER 2022

## No. 5

WOHNUNG im Erd + Obergeschoss

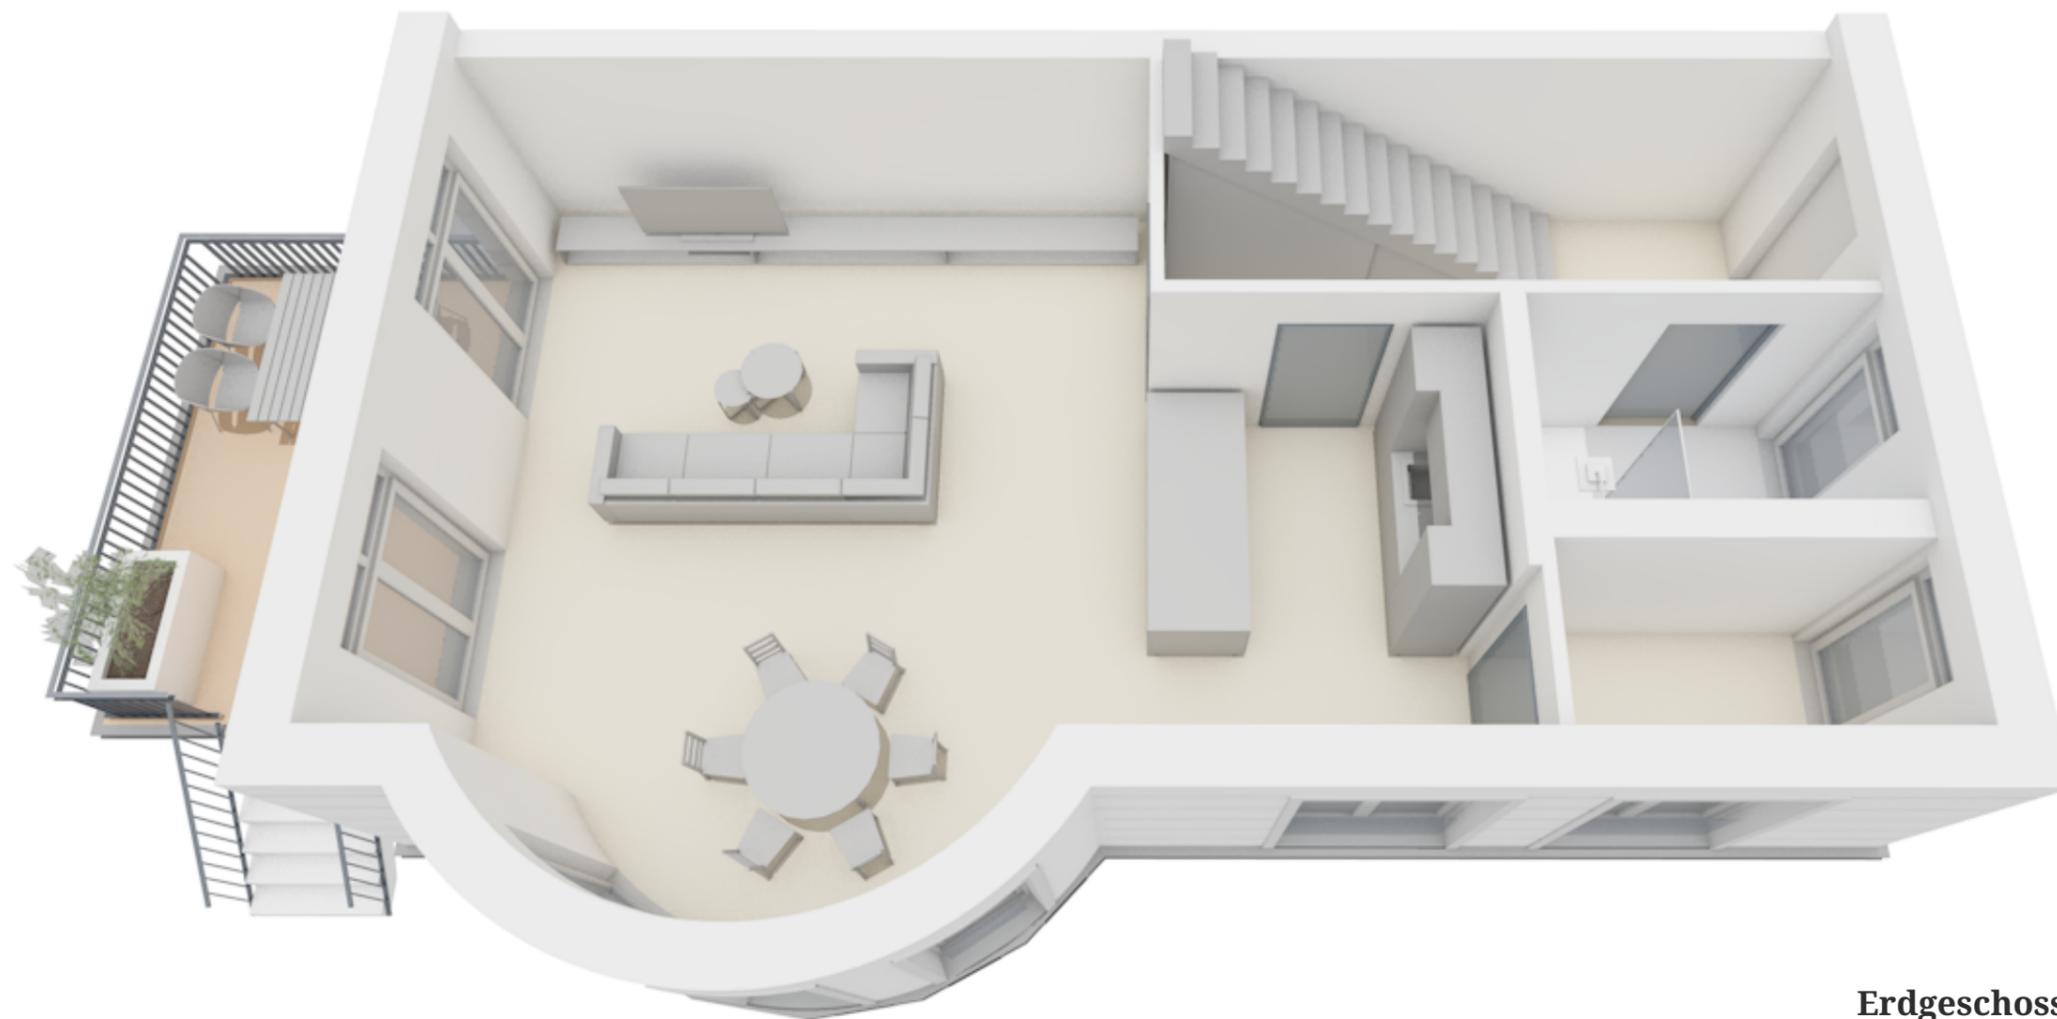


**Erdgeschoss**

DIE IN DEN VERKAUFUNTERLAGEN, IN DEN BAUZEICHNUNGEN UND IN DEN IN DER BAUBESCHREIBUNG DARGESTELLTEN VISUALISIERUNGEN UND BEISPIELFOTOS ENTHALTENEN EINRICHTUNGSGEGENSTÄNDE, ZUSATZBAUTEILE, BEPFLANZUNGEN, ETC. SIND NICHT VERTRAGSBESTANDTEIL, SOFERN NICHT AUSDRÜCKLICH IN DER BAUBESCHREIBUNG ERWÄHNT. DIE VISUALISIERUNGEN SOLLEN EINEN EINDRUCK DES GEBÄUDES VERSCHAFFEN, DIE AUSFÜHRUNG KANN JEDOCH DAVON ABWEICHEN. ABWEICHUNGEN VON DEN IN DEN ZEICHNUNGEN ANGEgebenEN MAssEN UND FLÄCHENANGABEN SIND DURCH DIE MAUERWERKSBAUWEISE „STEIN AUF STEIN“ BEDINGT. | STAND: DEZEMBER 2022

## No. 5

WOHNUNG im Erd + Obergeschoss

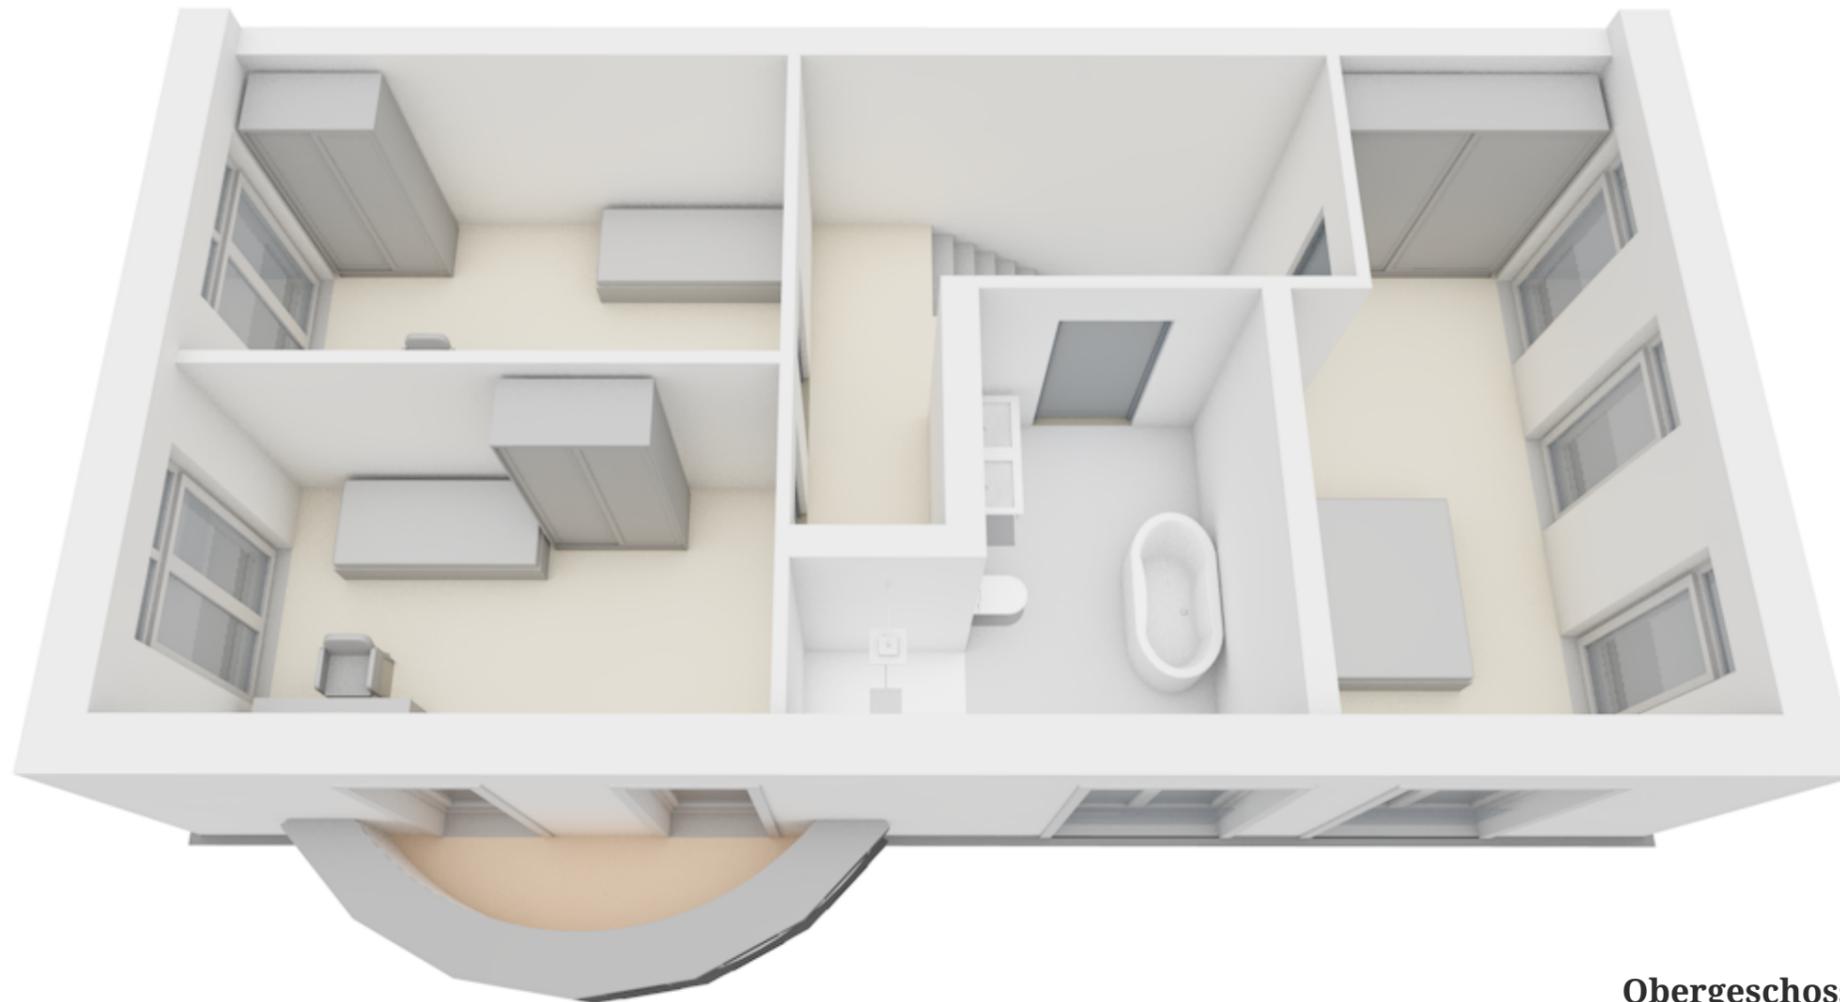

Obergeschoss